




Denne tegningen skal ikke distribueres,
eller kopieres, uten tillatelse fra KIAS.

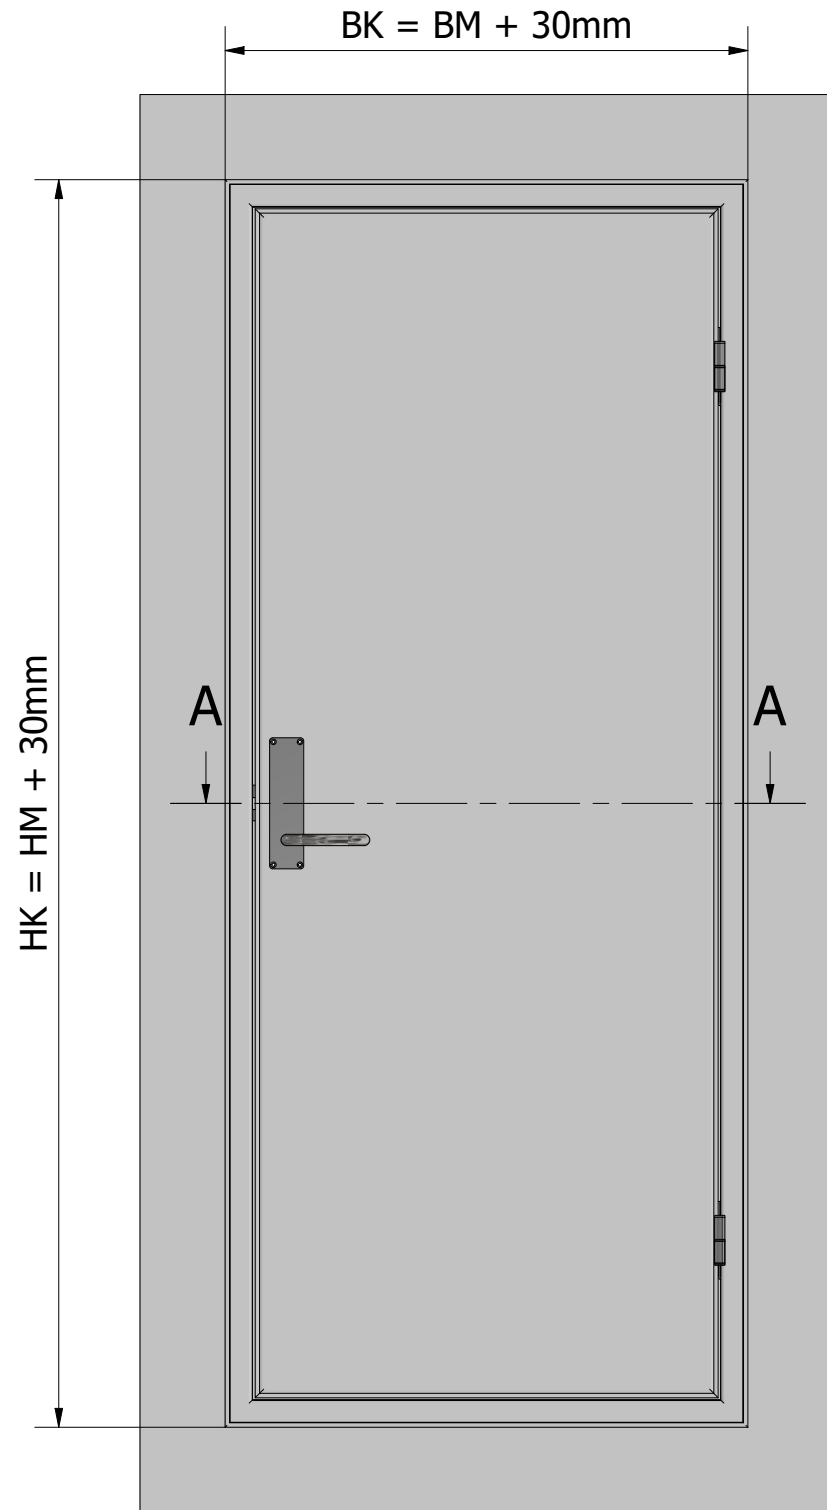

A-A (1 : 8)

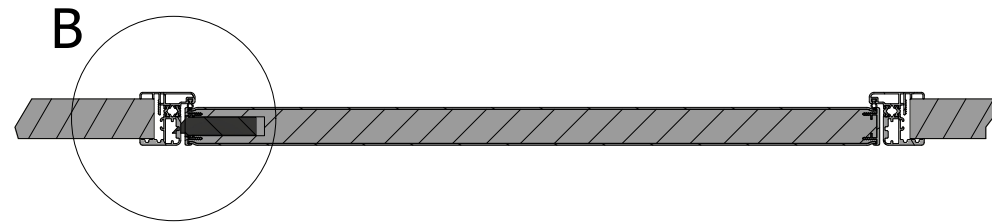


B (1 : 2)
Brakkedør med 40 mm dørblad

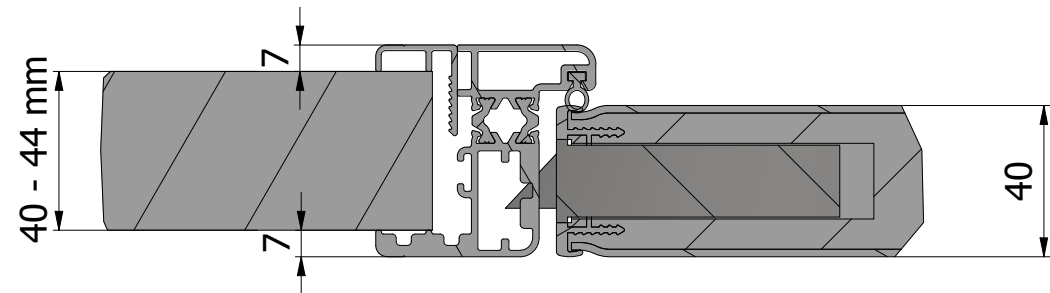


Transportmål
gjennom karm

BT = BM - 86 mm

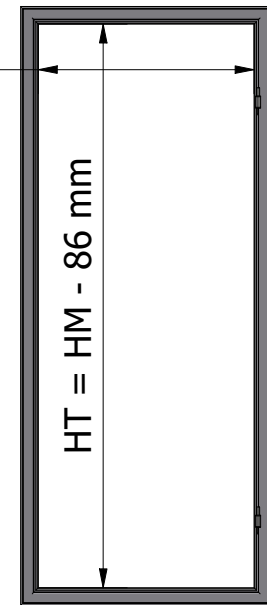

Åpning i vegg

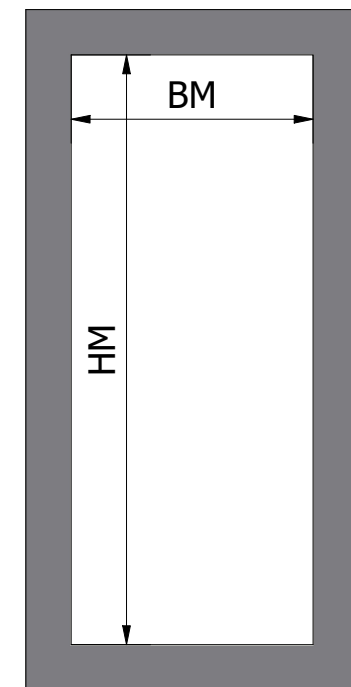

Dato: 02.11.2020	Konstr./Tegnet: brajor	Tegningsnr.:	Revisjon:	Projeksjon:
KIAS KVANNE INDUSTRIER AS Kvanne Industrier AS Industrivegen 53 - 6652 SURNA Telefon: 71 66 36 89 E-post: Post@kvanne-industrier.no www.kvanne-industrier.no		Tittel: Brakkedør - Bestillingsunderlag		
Artikkelnr.:	Ordrenr./Serienr.:	Målestokk: 1 : 12	Ark: 1 / 1	